

TenneT TSO GmbH, Bernecker Straße 70, 95448 Bayreuth
Markt Rüdtenhausen
Marktstraße 13
97355 Rüdtenhausen

DATUM	07.07.2022
NAME	Sara Wurzbacher
TELEFONNUMMER	+49(0) 921 50740 - 4179
MOBILTELEFON	+49(0) -1514 58065317
E-MAIL	sara.wurzbacher@tennet.eu
SEITE	1 von 2

380/220/110-kV Leitung Raitersaich – Bergheinfeld LH-07-B114
Instandhaltungsmaßnahme: Erneuerung der Leiterseile und Erneuerung der Isolatorketten sowie Rückbau der 220-kV-Leitung
Abschnitt Mast 122 – Mast 129

Sehr geehrte Damen und Herren,

die TenneT TSO GmbH plant aus Instandhaltungsgründen auf der 380/220/110-kV Leitung Raitersaich – Bergheinfeld, Ltg.-Nr. B114 die vorhandenen Leiterseile durch gleichwertige Leiterseile zu erneuern sowie die Isolatorketten durch gleichwertige Isolatorketten zu tauschen. Weiterhin wird die mitgeführte 220-kV-Leitung abgenommen und nicht ersetzt.

Die im Betreff genannte Leitung verläuft durch Ihren Landkreis Kitzingen. Zu Ihrer Information haben wir einen Lageplanauszug beigefügt.

Soweit durch die Maßnahme Kreuzungen mit Straßen, Autobahnen und Bahnlinien berührt werden, erfolgt die Benachrichtigung der Straßenbaubehörden, der Autobahndirektion sowie der Deutschen Bahn AG durch uns gesondert.

Die ausführenden Montagefachfirmen sind angewiesen, Flur-, Wege- und sonstige Schäden soweit wie möglich zu vermeiden bzw. zu begrenzen. Unvermeidbare Wege- und Flurschäden, die im Zusammenhang mit o. g. Arbeiten entstehen, werden nach Beendigung der Baumaßnahme mit den entsprechenden Grundeigentümern bzw. Nutzungsberechtigten abgegolten. Vor Baubeginn wird sich die Baufirma mit den betroffenen Grundeigentümern bzw. Nutzungsberechtigten in Verbindung setzen.

Die Arbeiten werden von Anfang September 2022 bis Dezember 2023 ausgeführt.

Bitte geben Sie unsere geplante Maßnahme auf dem ortsüblichen Weg bekannt.

Falls Sie noch Fragen haben, beantwortet diese gerne der Projektleiter Christoph Pultar
(E-Mail: Christoph.Pultar@tennet.eu, Tel: +49 (0)921 50740-4206).


Mit freundlichen Grüßen
TenneT TSO GmbH


i. V. 

Sara Wurzbacher
Grid Field Operations Germany
Right and Environment Management

i. V. 

Christoph Pultar
Grid Field Operations Germany
Projektleiter Leitungen

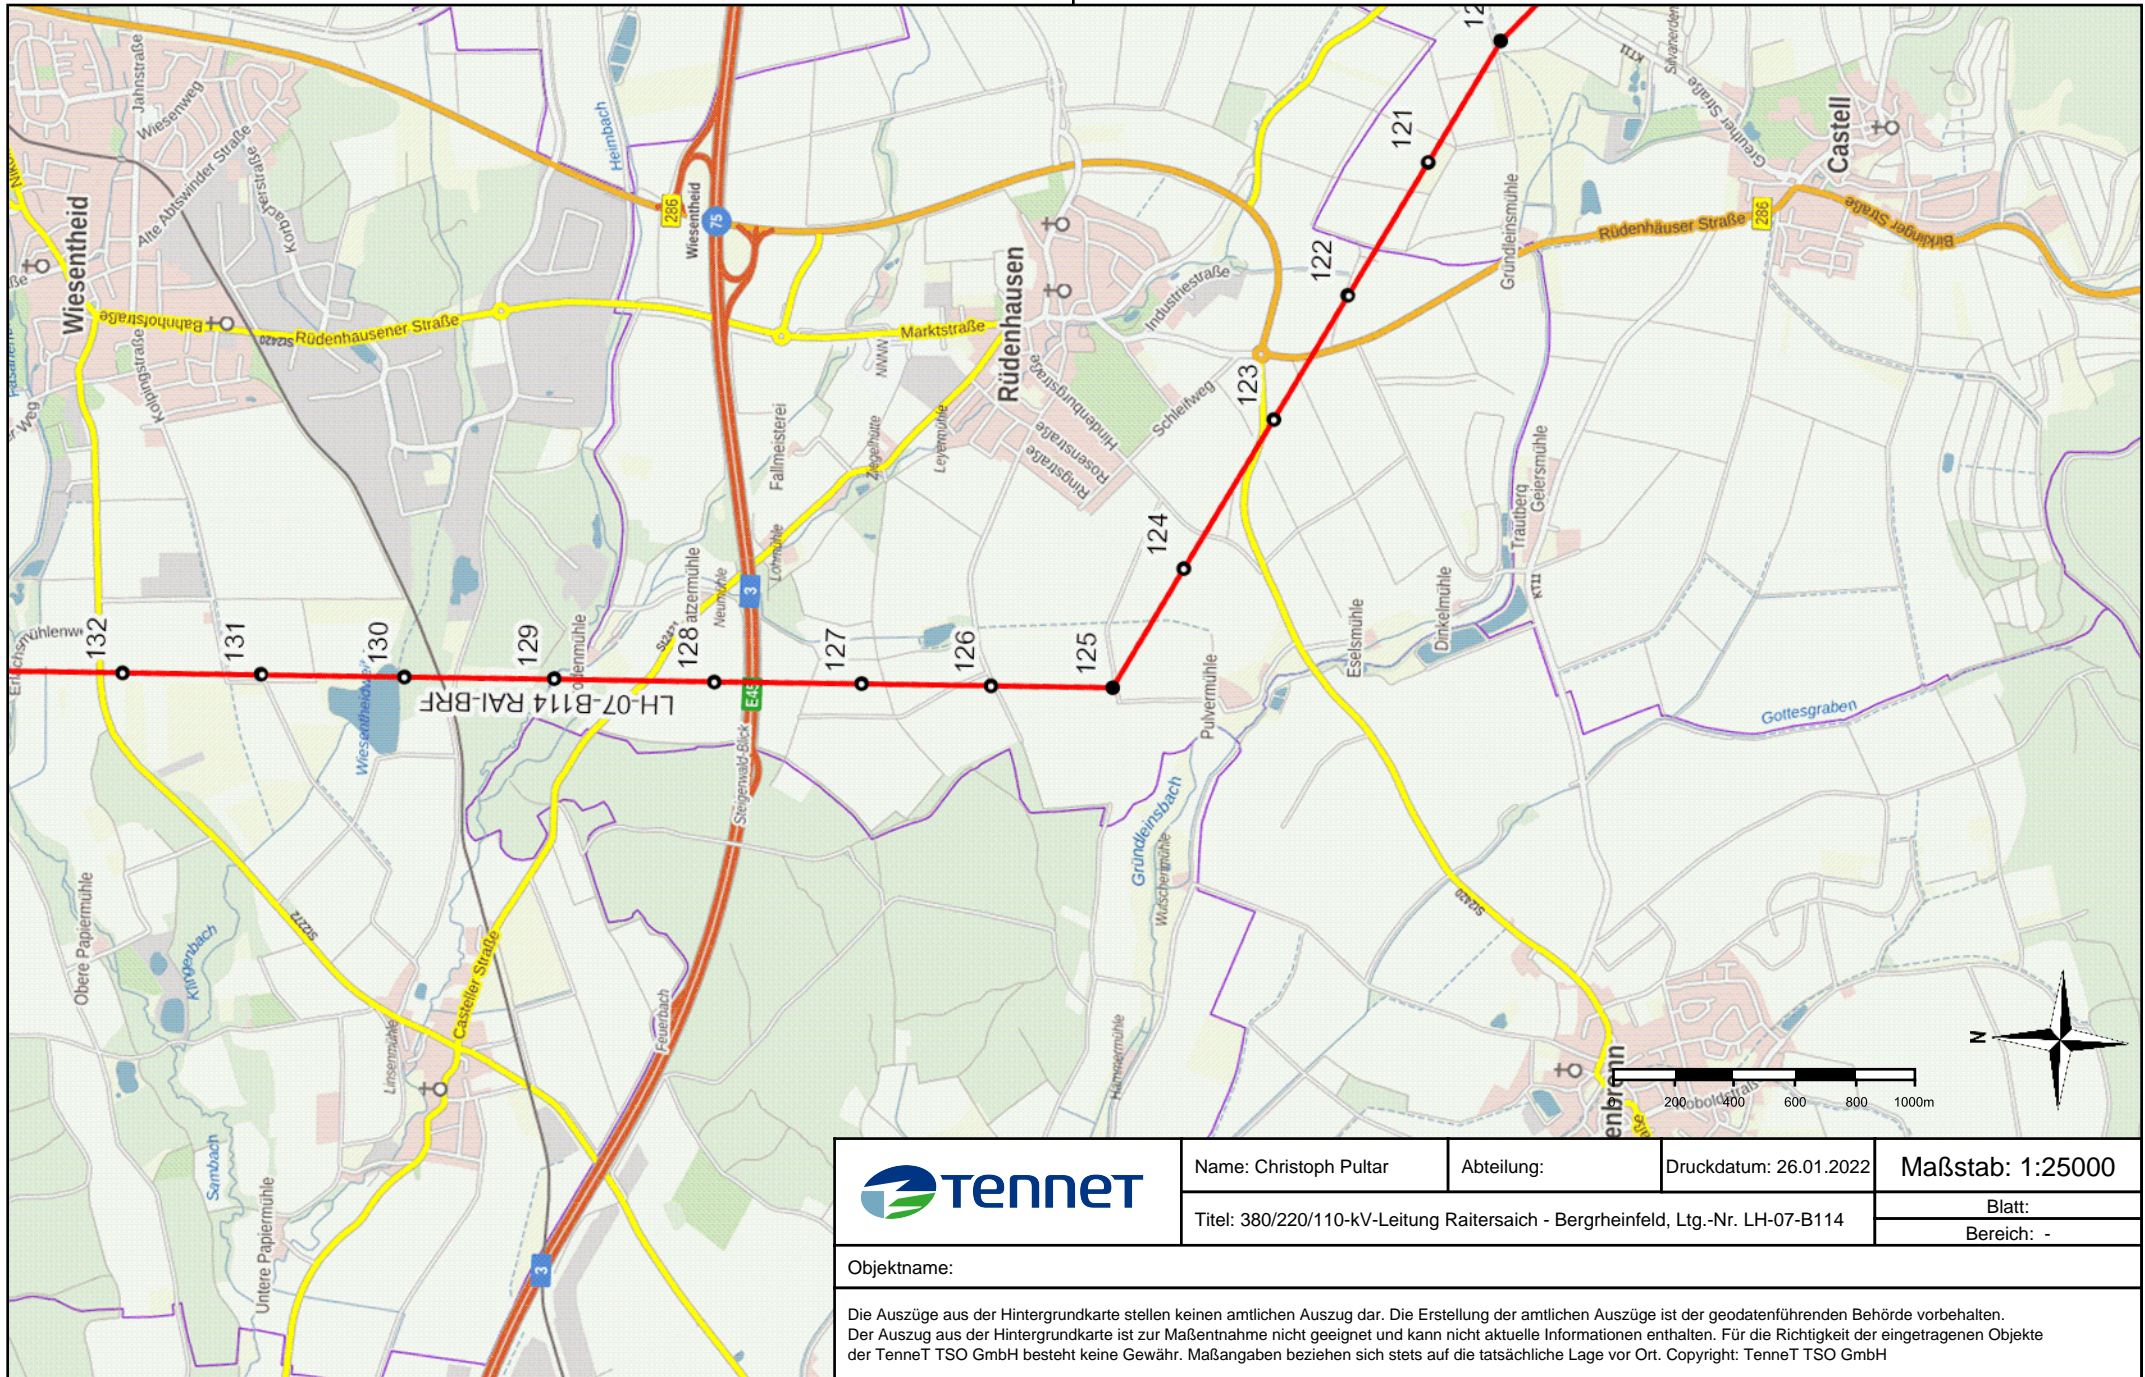

	Name: Christoph Pultar	Abteilung:	Druckdatum: 26.01.2022	Maßstab: 1:25000
	Titel: 380/220/110-kV-Leitung Raitersaich - Bergheinfeld, Ltg.-Nr. LH-07-B114			Blatt:
Objektname:				Bereich: -
<p>Die Auszüge aus der Hintergrundkarte stellen keinen amtlichen Auszug dar. Die Erstellung der amtlichen Auszüge ist der geodatenführenden Behörde vorbehalten. Der Auszug aus der Hintergrundkarte ist zur Maßentnahme nicht geeignet und kann nicht aktuelle Informationen enthalten. Für die Richtigkeit der eingetragenen Objekte der TenneT TSO GmbH besteht keine Gewähr. Maßangaben beziehen sich stets auf die tatsächliche Lage vor Ort. Copyright: TenneT TSO GmbH</p>				