



Schnitt A - A  
 Maßstab: 1:250  
 Beispiel zwei Vollgeschosse

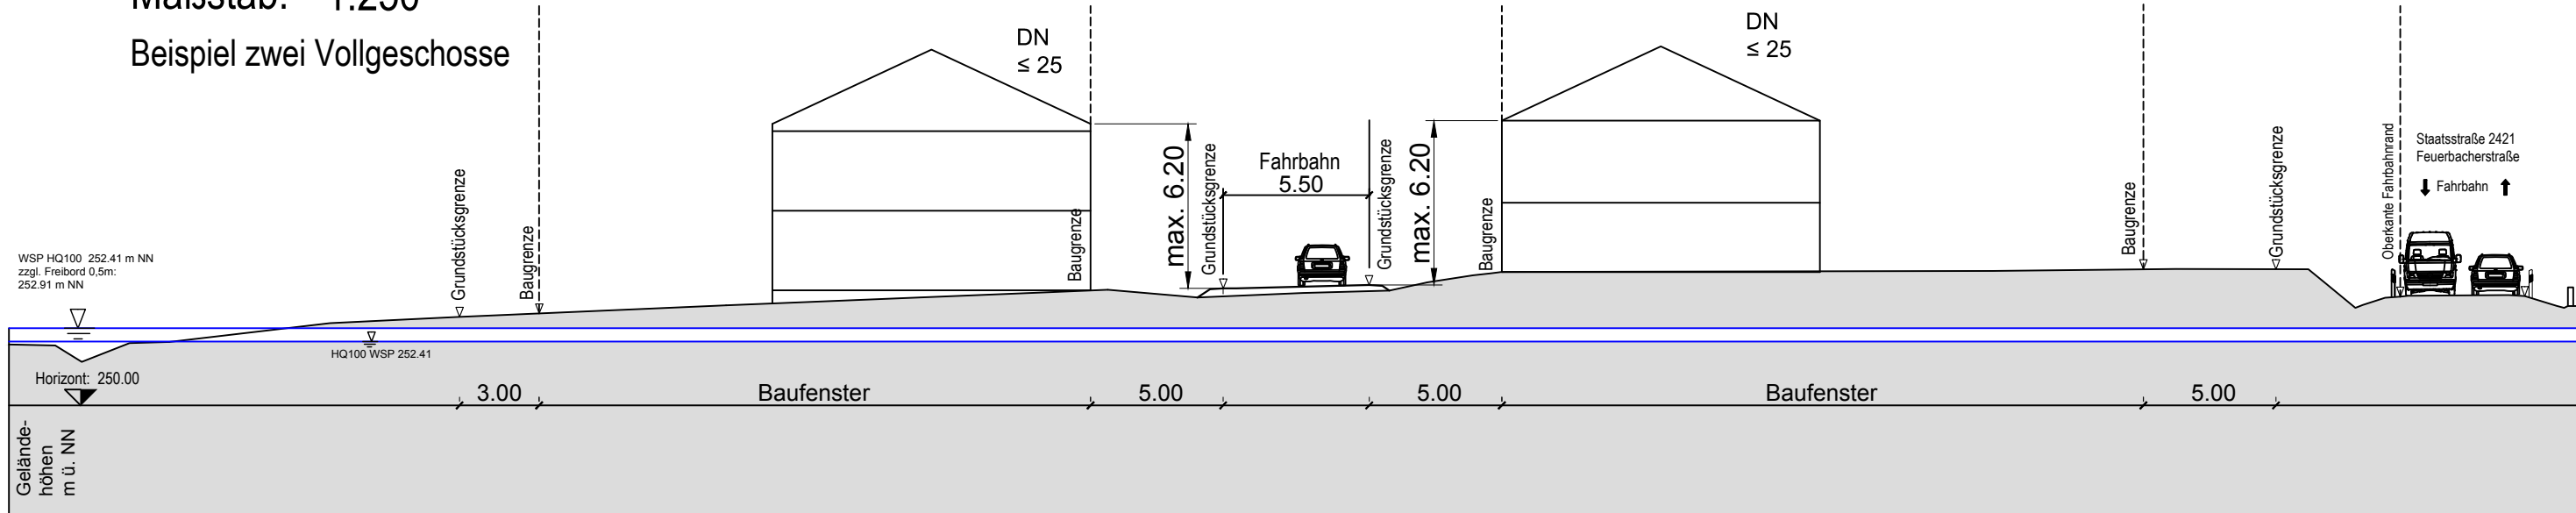

Beispiel zweites Vollgeschoss im Dachgeschoss

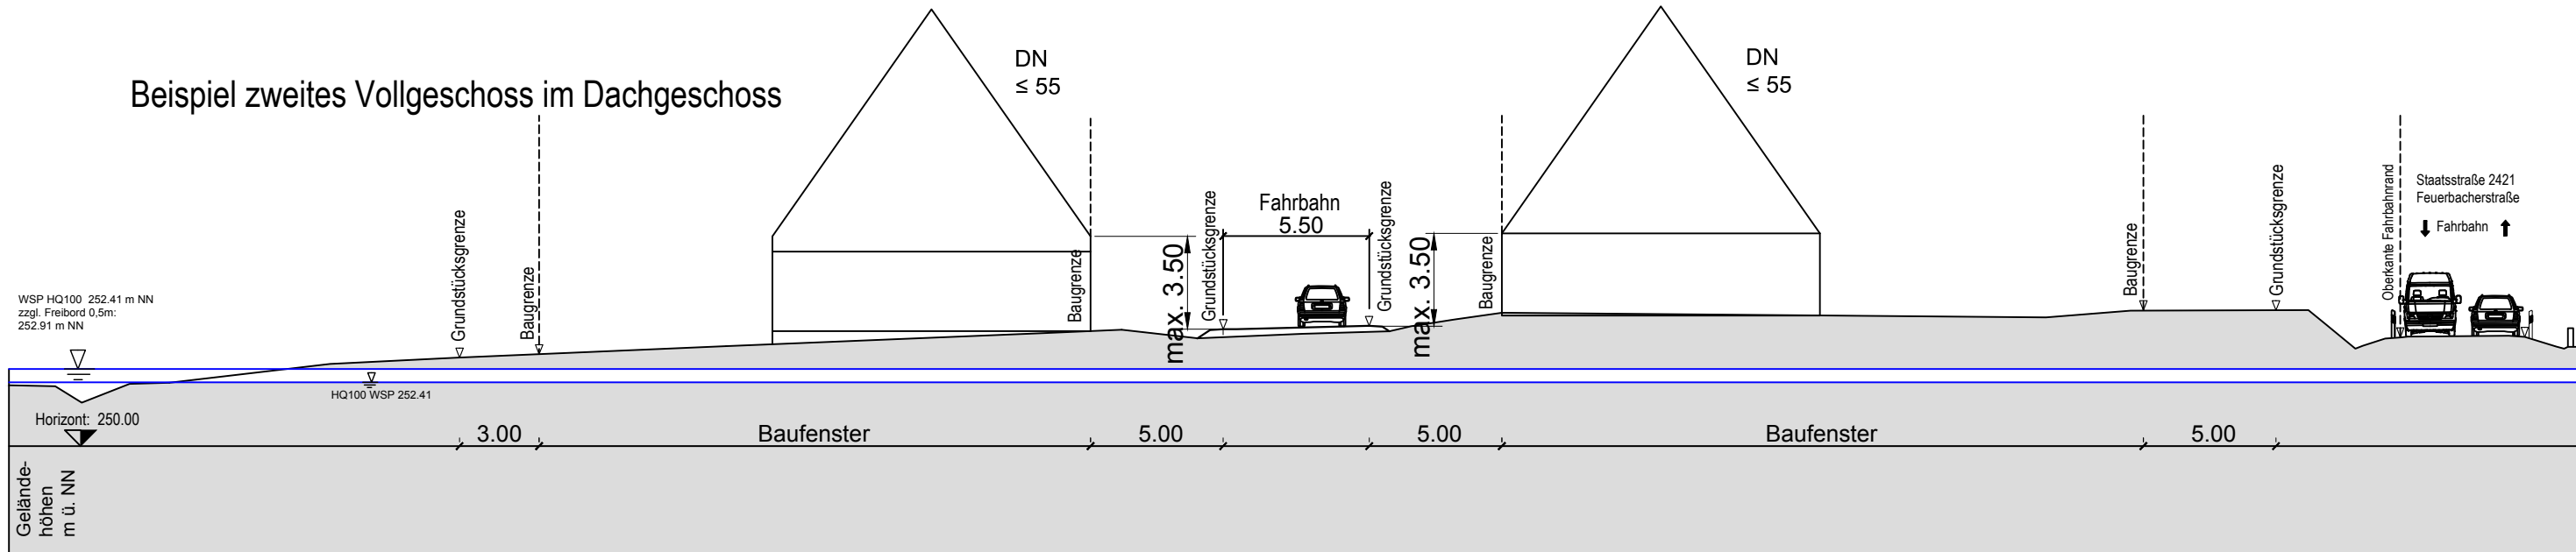

Die Anbauverbotszone zur Staatsstraße 2421 entfällt

0.420 \* 0.297 = 0.12 m² Layout: Schnitt A-A

PROJ.-NR.: M16022S	PLAN-NR.: LA01	PROJEKT/BAUGRUNDSTÜCK: 2. Änderung Bebauungsplan An der Leyermühle
INDEX: 2-0-0	DATUM: 19.12.2016	ingenieurbau röschert 97082 Würzburg, Moltkestrasse 7 Telefon: 0931 - 304580 Telefax: 0931 - 3045829 Mail@Roeschert.de, www.roschert.de
GEZEICHNET: mw	BAUTEIL: LA	PLANUNGSPHASE: Vorentwurf
GEPRÜFT: rö	MAßSTAB: 1:250	PLANINHALT: Beiplan zur 2. Änderung des Bebauungsplanes Leyermühle: Schnitt A-A

Diese(r) Unterlage/Plan darf ohne vorherige Genehmigung des Erstellers nicht veröffentlicht, vervielfältigt oder geändert, noch für ein anderes Bauvorhaben genutzt werden, als für das auf dem Plankopf/Betreff ausgewiesen ist.