



Schnitt A - A
 Maßstab: 1:250
 Beispiel zwei Vollgeschosse

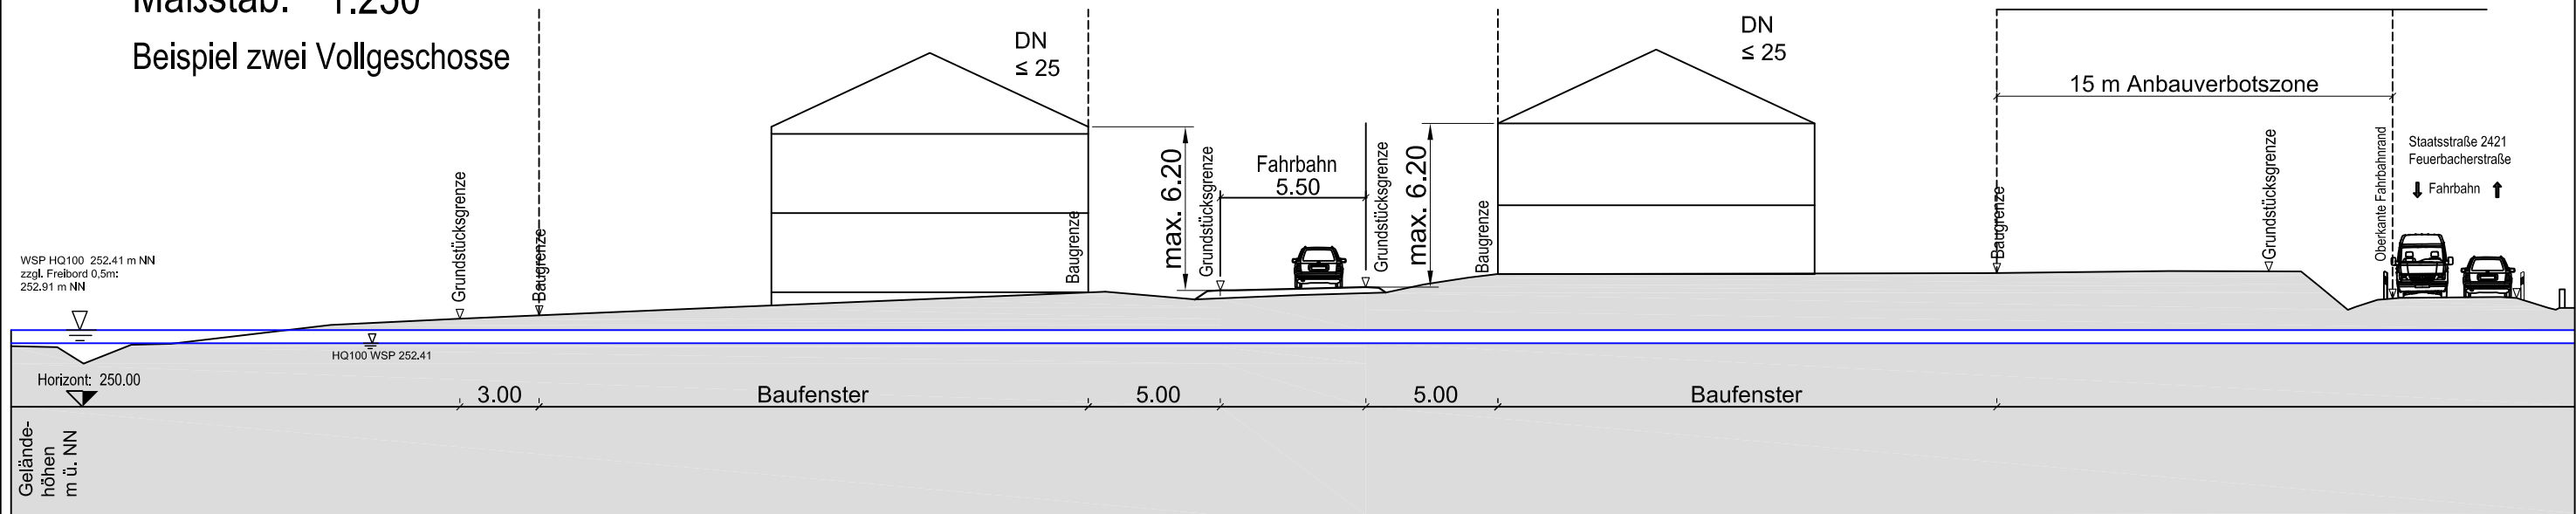

Beispiel zweites Vollgeschoss im Dachgeschoss

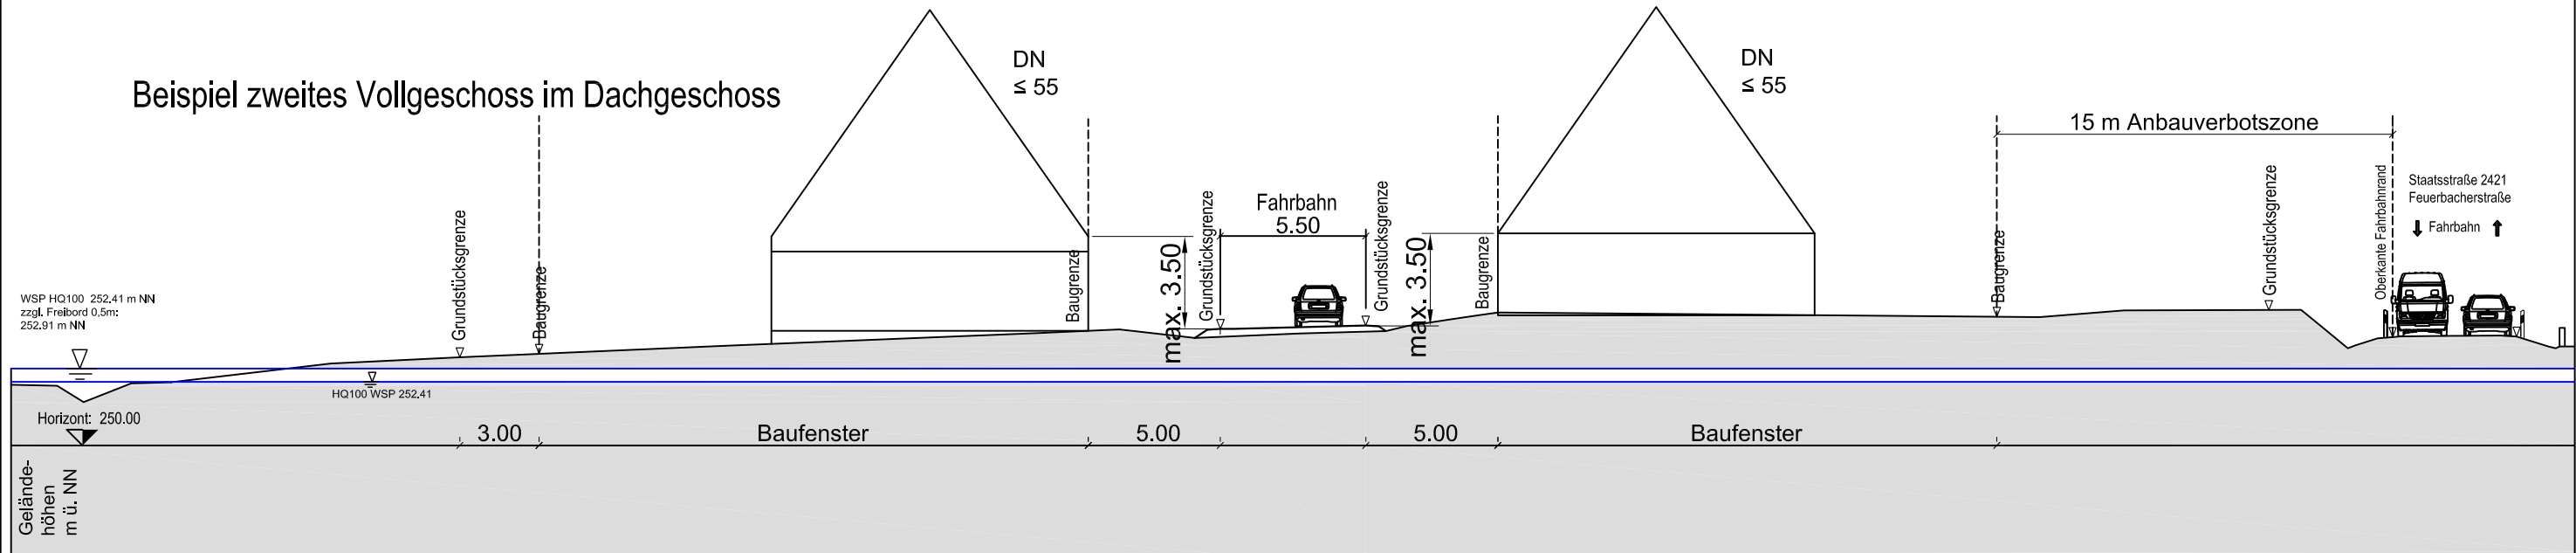

0.420 * 0.297 = 0.12 m² Layout: Schnitt A-A

Diese(r) Unterlage/Plan darf ohne vorherige Genehmigung des Erstellers nicht veröffentlicht, vervielfältigt oder geändert, noch für ein anderes Bauvorhaben genutzt werden, als für das auf dem Plankopf/Betreff ausgewiesen ist.

PROJ.-NR.: 14013S	PLAN-NR.: LA01	PROJEKT/BAUGRUNDSTÜCK: 1. Änderung Bebauungsplan An der Leyermühle
INDEX: 1-1-0	DATUM: 06.10.14	ingenieurbau röschert 97082 Würzburg, Moltkestrasse 7 Telefon: 0931 - 304580 Telefax: 0931 - 3045829 Mail@Roeschert.de, www.roeschert.de
GEZEICHNET: mw	BAUTEIL: LA	PLANUNGSPHASE: Genehmigung
GEPRÜFT: rö	MAßSTAB: 1:250	PLANINHALT: Beiplan zur 1. Änderung des Bebauungsplanes Leyermühle: Schnitt A-A Version 06.10.2014 Index 1-1-0

