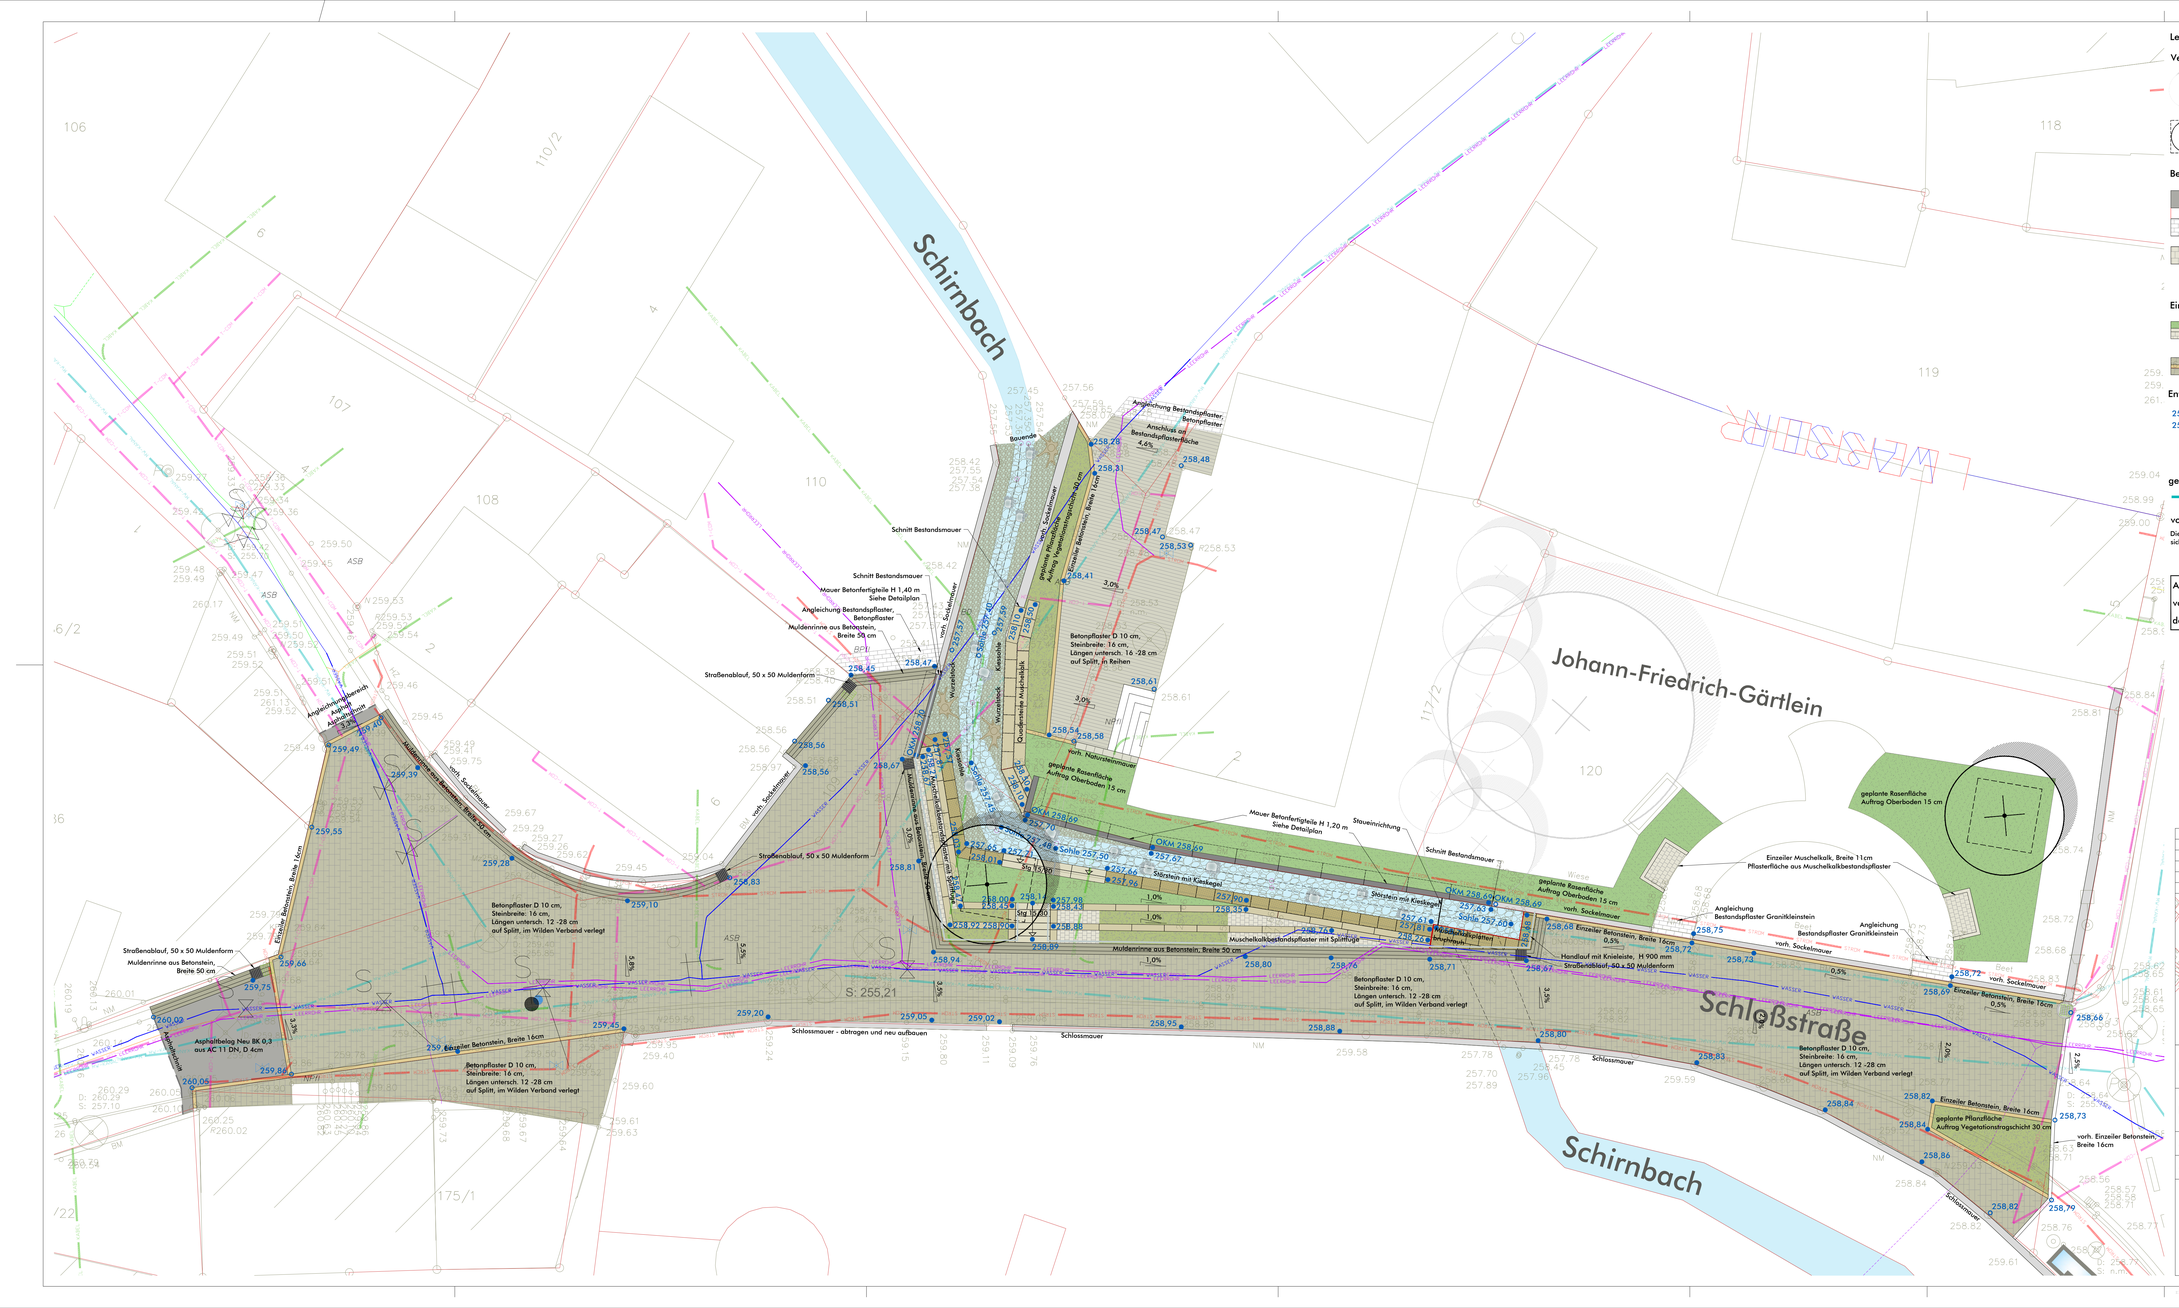

Legende

Vegetationsflächen

- Bestandsbaum
- geplanter Baumstandort mit Baumgrube 12 m3 mit Baumsubstrat überbaubar Im Bereich von Leitungen Wurzelschutz. (Baumpflanzung nicht im Leistungsumfang enthalten)
- geplante Pflanzfläche Auftrag Vegetationstragschicht 30 cm (Pflanzung nicht im Leistungsumfang enthalten)

Belagsflächen

- Asphaltbelag Neu BK 0,3 aus AC 11 DN, D 4cm in Angleichungsbereichen
- Angleichung Bestandspflaster Betonpflaster oder Natursteinpflaster
- vorh. Muschelkalkpflaster in Belagsflächen
- Betonpflaster D 10 cm, Steinbreite: 16 cm, Längen unterschl. 16 -28 cm auf Splitt, in Reihen
- Betonpflaster D 10 cm, Steinbreite: 16 cm, Längen unterschl. 12 -28 cm auf Splitt, im Wilden Verband verlegt

Einfassungen

- Einzeiler Muschelkalk, Breite 11cm, Länge: 15-30 cm, als Einfassung Belagsfläche mit Mukla-Pfl, Einbau oberflächengleich
- Einzeiler Betonpflaster, Breite 16 cm als Einfassung Pflaster- oder Asphaltfläche und Pflanzflächen, Einbau oberflächengleich
- Muldenrinne aus Betonstein, Breite 50 cm, 2 cm Stichtiefe
- Zweizeiler Betonpflaster, Breite 33 cm als Entwässerung Pflasterfläche Einbau ein Stein oberflächengleich und ein Stein mit 2 cm Anschlag

Entwässerung / Einbauten

- 258,69 Höhen Planung
- 258,82 Höhen Bestand
- Straßenablauf, 50 x 50 Muldenform Anschluß an Bestandsleitung
- Quadersteine Muschelkalk, naturrau, allseitig gespalten, H 40 - 50 cm x B 40 - 50 cm x L 40 - 120 cm
- Quadersteine Muschelkalk, naturrau, Kopfseiten gesch., Restseiten gespalten, H 40 - 50 cm x B 40 - 50 cm x L 40 - 120 cm
- Blockstufe aus Muschelkalk, allseitig geschnitten, H 18 cm x B 30 cm x L 160 cm
- Sitzblöcke aus Muschelkalk, allseitig geschnitten, H 50 cm x B 30 cm x L unterschiedlich

geplante Leitungen

- SW-KANAL
- KG DN 150 in PP

vorhandene Leitungen

Die im Plan enthaltenen Leitungsverläufe sind nur nachrichtlich übernommen. Der Auftragnehmer hat sich Vorort in die genauen Leitungsverläufe durch den Versorgungsträger einweisen zu lassen.

Alle Höhen- und Maßangaben sind am Bau vom Auftragnehmer eigenverantwortlich vor Ausführungsbeginn zu prüfen. Unstimmigkeiten sowie Bedenken sind vor Beginn der Ausführung unverzüglich zu dokumentieren und mit der Bauleitung abzustimmen.

Markt Rüdenhausen
Landkreis Kitzingen

Nr.	Art der Änderungen	Datum
e.		
d.		
c.		
b.		
a.		

Dorferneuerung Rüdenhausen 2

Lageplan BA 2

Ausführungsplanung	Plan-Nr. 5.01	Blatt-Nr. 01	Datum 15.11.2023
Projekt-Nr. 23-034	Bearbeiter Göth		Maßstab M 1:100

Teilnehmergemeinschaft Rüdenhausen 2
Zeller Str. 40
97082 Würzburg
Telefon: 0931 - 4101 664
Telefax: 0931 - 4101 259
E-Mail: edgar.steger@ale-ufr.bayern.de

arc.grün | landschaftsarchitekten.stadtplaner.gmbh
Steigweg 24 · 97318 Kitzingen · T 09321 2680050 · info@arc-gruen.de